

ÚTGÁFUERILL			
NÚMÉR:	DAGS:	SKÝRINGAR:	UNNIÐ:
C	05.10.24	GLUGGAR BREYTAST OG FL	
DAGS:	SAMRÆM HÖNNUÐUR		

- Skýringar**
- GN = Gólfniðurfall
 - LR = Loftræsting
 - BO = Björgunarop
 - SL = Handslökkvitæki
 - PK = Póstkassar
 - PN = Pakniðurfall
 - NF = Niðurfall
 - SB = Sturtubotn
 - HL = Handlaug
 - VS = Vatnssalerni
 - R = Reykskyrnari
 - NL = Neyðarljós
 - út = Merktur útgangur
 - Br = Brunaslanga
 - ! = Stjórstoð "Brunaviðvörðunarkerfi"
 - 01.01 = Rýmisnúmer
 - Br = Bilastæði fyrir hreyfhamlaða
 - Inntök = Inntök veitna
 - = Felliástigi
 - ⬇ = Reyklosun

- Brunatákn**
- Ei60 = Veggir
 - REI-90
 - A-Ei60
 - A-Ei120
 - REI60
 - REI120
 - A-REIM120
 - A-Ei60 = Hæðaskil
 - E-CS30 = Hurðir
 - EI-CS30
 - EI-CS60
 - E30 = Gluggar

VERKFRÆDISTOFA ÍVARS HAUSSONAR ehf.

SÍÐUMÚLI 13
108 REYKJAVÍK
SÍMI: 695-4337
NETFANG: ivar@vha.is
kt: 540212-2790
HEIMASÍÐA: www.vha.is

HEITI VERKS:

**Borgahella 9
Hafnafjörður**

HEITI TEIKNINGAR:

GRUNNMYND 1.HÆÐ

LANDEIGNARNÚMÉR: 213095
STÆRD LÓÐAR: 4865,0 m²

SÉRAFNOTAFLÖTUR 0107
1487.2 m²

GRUNNMYND 1.HÆÐ, 1:100


MKV: 1/100	DAGS: 05.10.24	VERK NR	
TEIKNAD. Í.H.	YFIRFARID. Í.H.	SAMBÝKKT. Í.H.	NR. TEIKNINGAR
DAGS. undirskr. 02.12.22	NAFN HÖNNUÐAR ÍVAR HAUSSON kt: 110383-5339		2
UNDIRSKR. HÖNNUÐAR	ÚTGÁFA		C




Útlit austur 1/100



Útlit suður 1/100

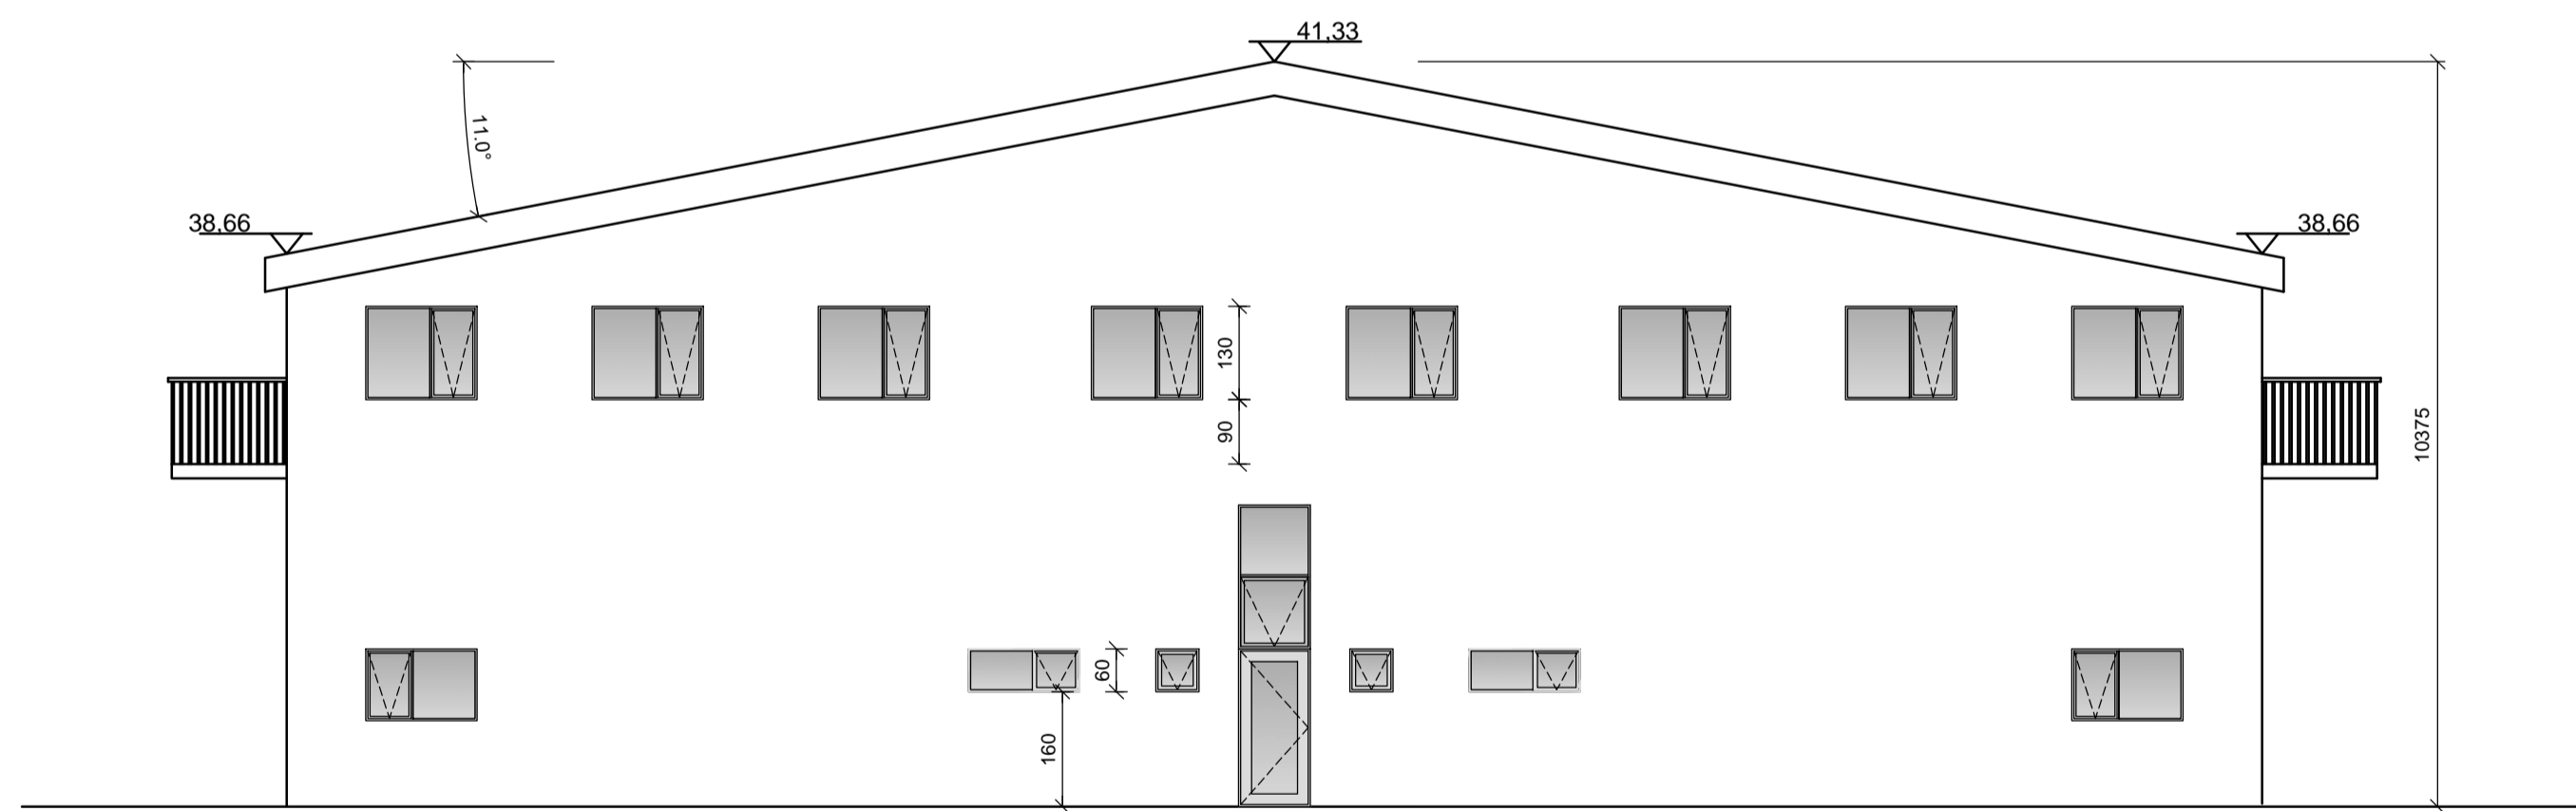

Útlit norður 1/100

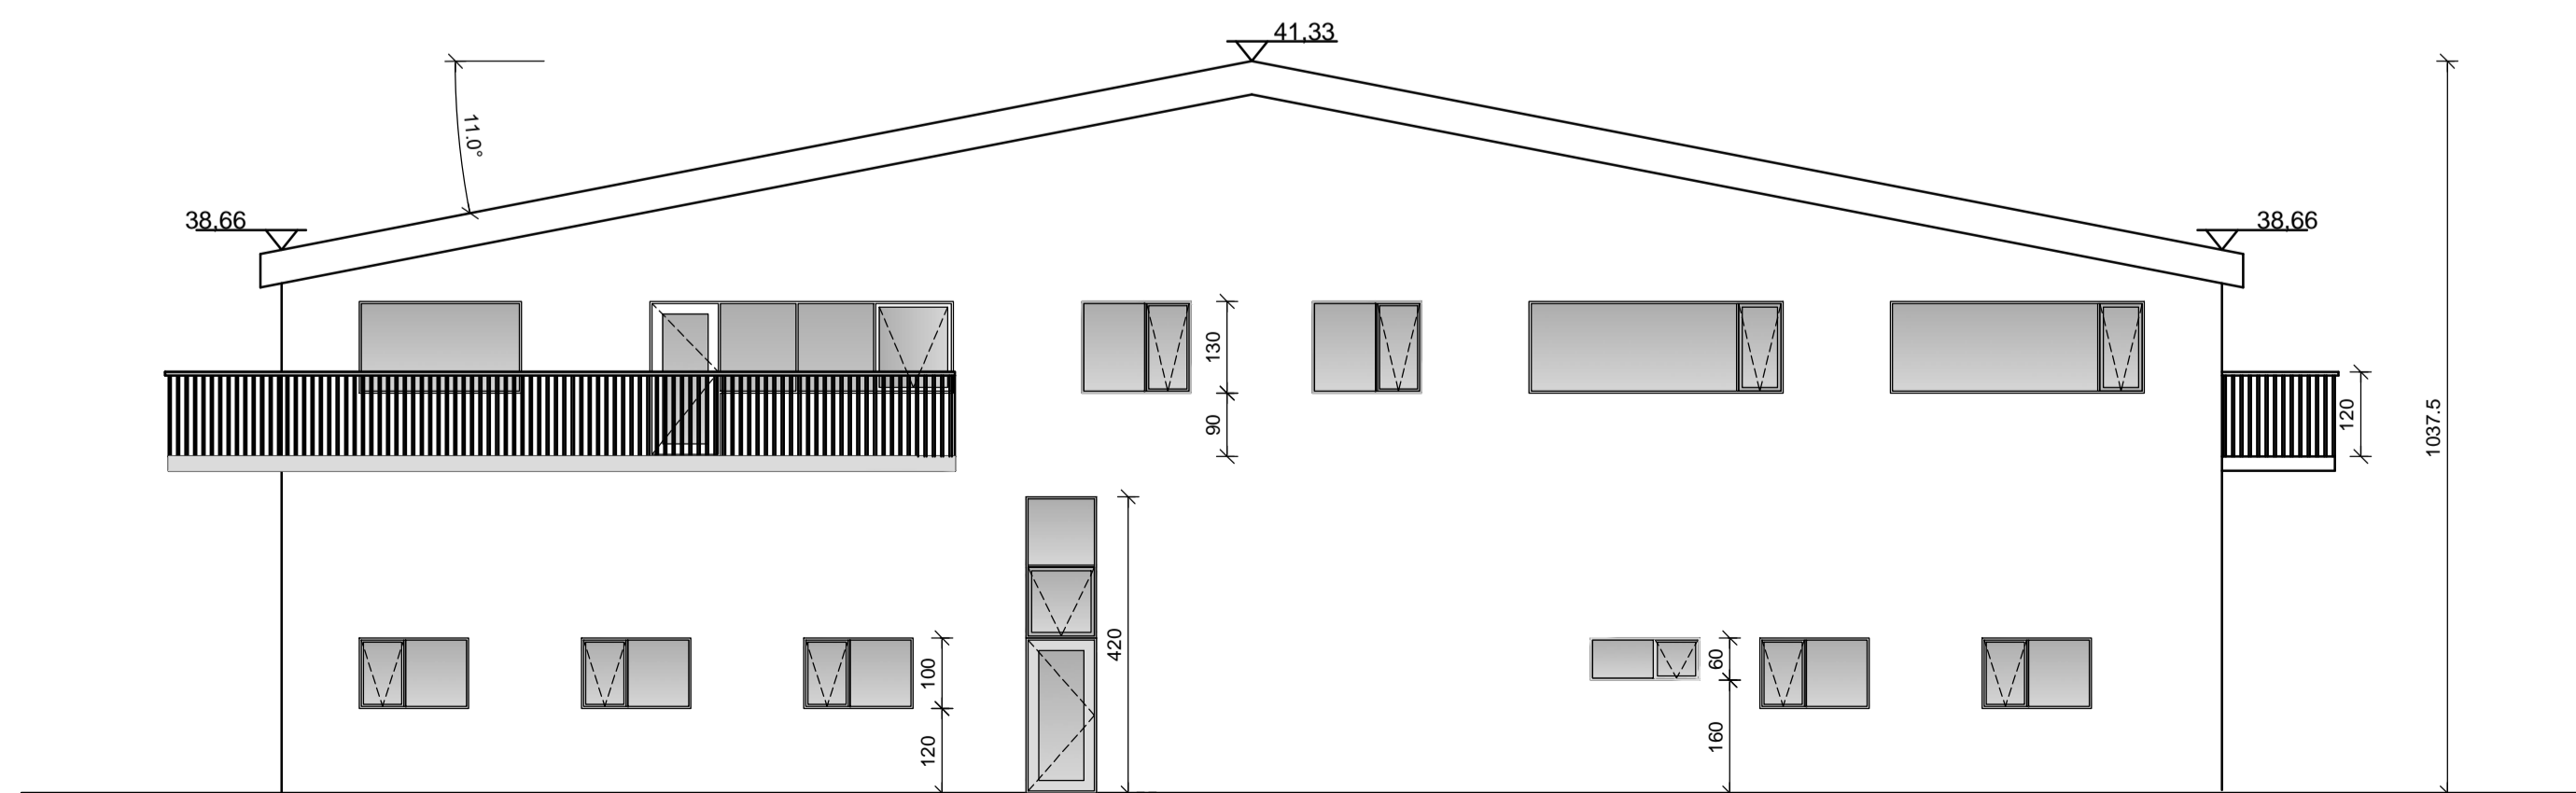

ÚTGÁFUFERILL

NÚMÉR:	DAGS:	SKÝRINGAR:	UNNIÐ:
C	05.10.24	GLUGGAR BREYTAST OG FL	
D	04.11.24	GLUGGI BREYTIST Í 201 OG 212	
E	11.11.24	GLUGGAR BREYTAST OG FL	
DAGS:	SAMRÆM HÖNNUÐUR		

Skýringar

- GN = Gólfniðurfall
- LR = Loftræsting
- BO = Björgunarop
- SL = Handslökkvitæki
- PK = Póstkassar
- PN = Þakniðurfall
- R = Reykskynjari
- NL = Neyðarljós
- ⇒ Út = Merktur útgangur
- BSL = Brunaslanga
- ! = Stjórnsstöð "Brunaviðvörðunarkerfi"
- 01.01 = Rýmisnúmer
- 🔗 = Bilastæði fyrir hreyfihamlaða
- Inntök = Inntök veitna
- ☐ = Fellistigi
- ◻ = Reyklosun

Brunatákn

- EI60 = Veggir
- REI-90
- A-EI60
- A-EI120
- REI60
- REI120
- A-REI120
- A-EI60 = Hæðaskil
- E-CS30 = Hurðir
- EI-CS30
- EI-CS60
- E30 = Gluggar

VERKFRÆÐISTOFA ÍVARS HAUSSONAR ehf.

SÍÐUMÚLI 13
108 REYKJAVÍK
SÍMI: 695-4337
NETFANG: ivar@vha.is
kt: 540212-2790
HEIMASÍÐA: www.vha.is

HEITI VERKS:

Borgahella 9
Hafnafjörður


HEITI TEIKNINGAR:

ÚTLIT


MKV: 1/100	DAGS: 05.10.24	VERK NR	
TEIKNAD. Í.H.	YFIRFARID. Í.H.	SAMÞYKKT. Í.H.	NR. TEIKNINGAR
DAGS.undirskr. 02.12.22	NAFN HÖNNUÐAR ÍVAR HAUSSON kt: 110383-5339		4
UNDIRSKR.HÖNNUÐAR	ÚTGÁFA		E




Útlit austur 1/100

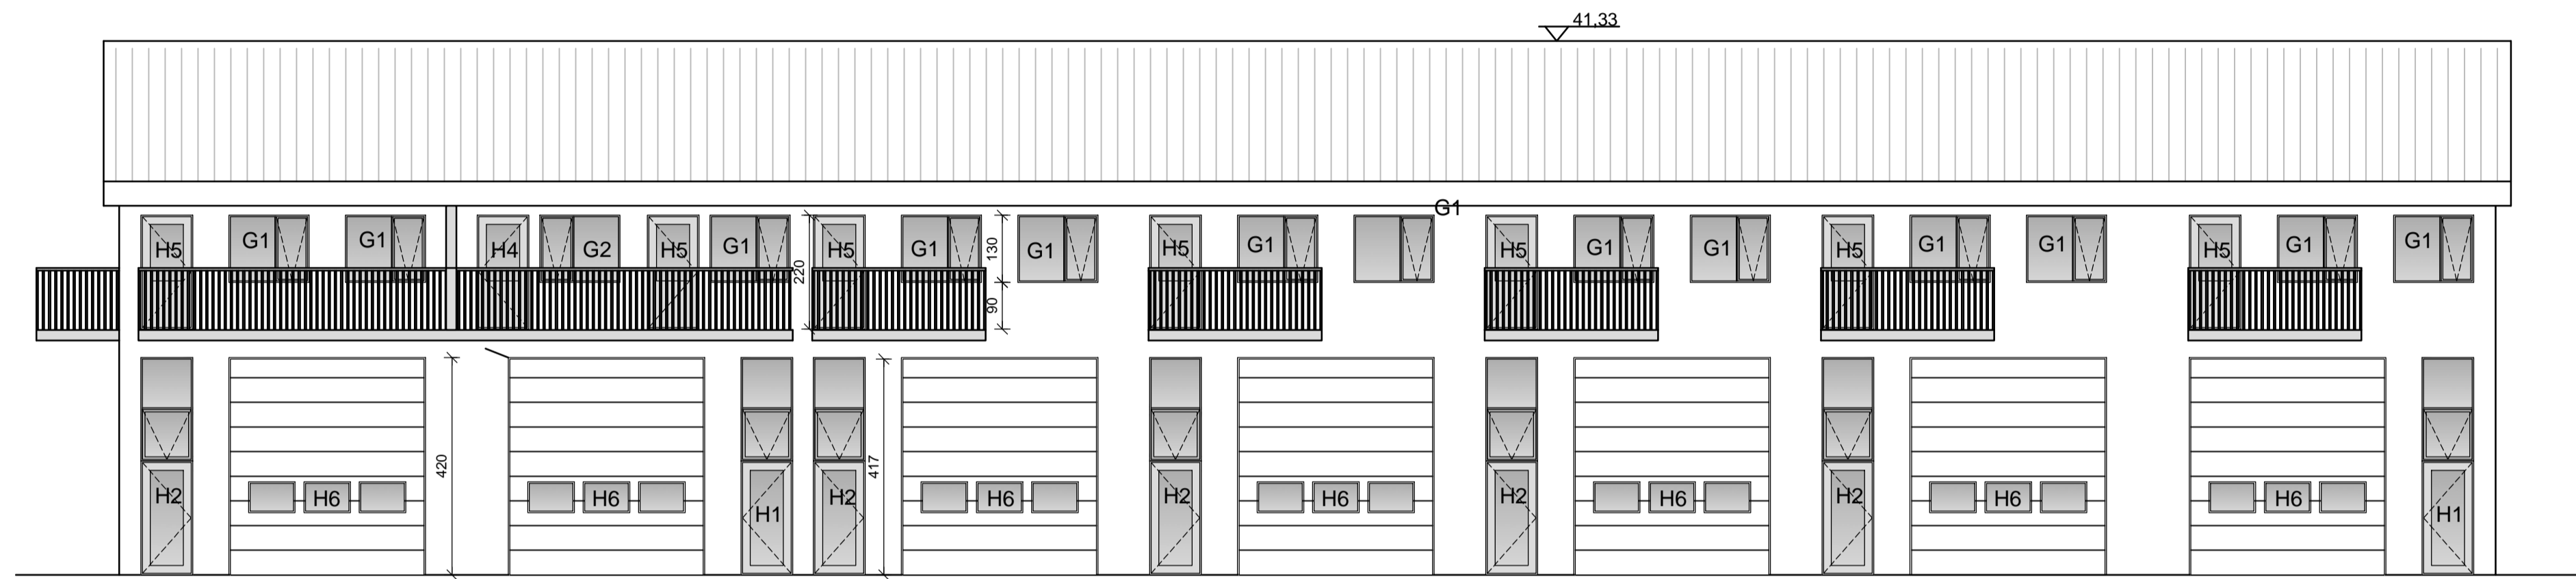

Útlit suður 1/100

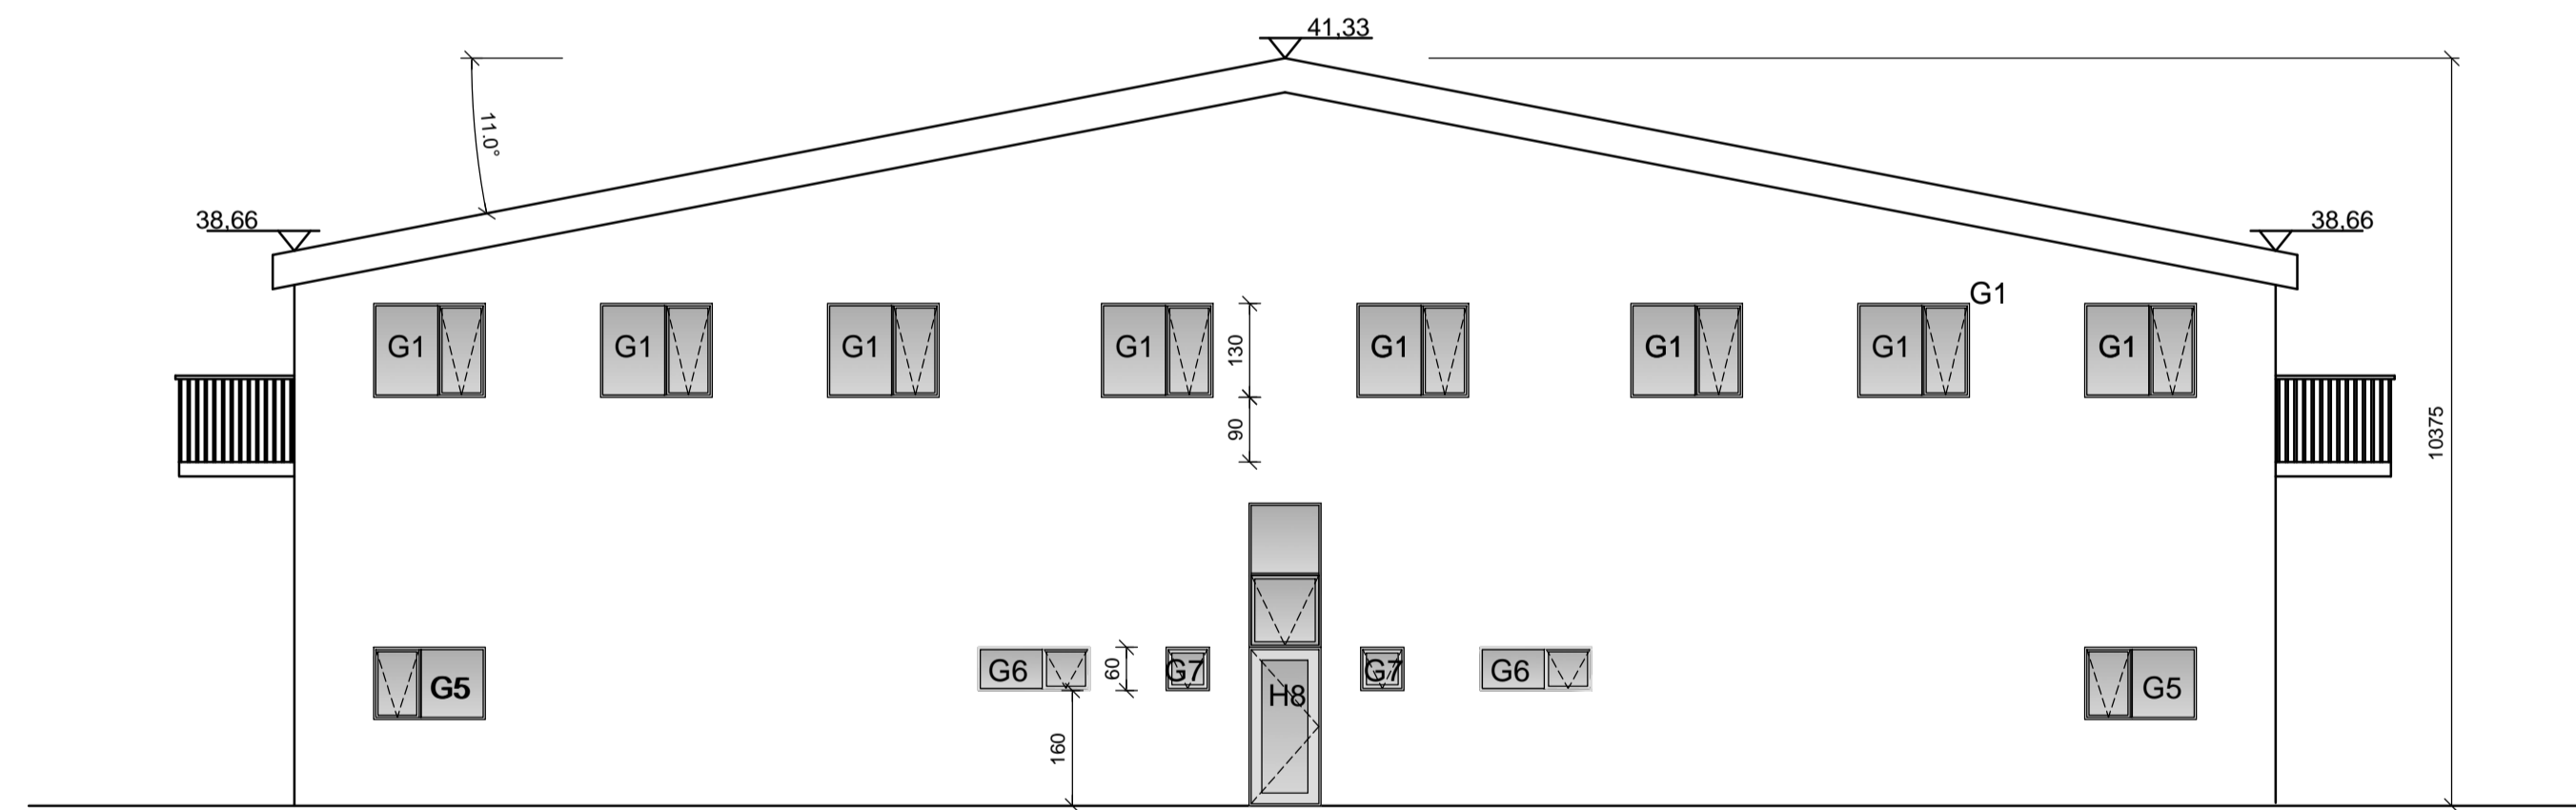

Útlit norður 1/100

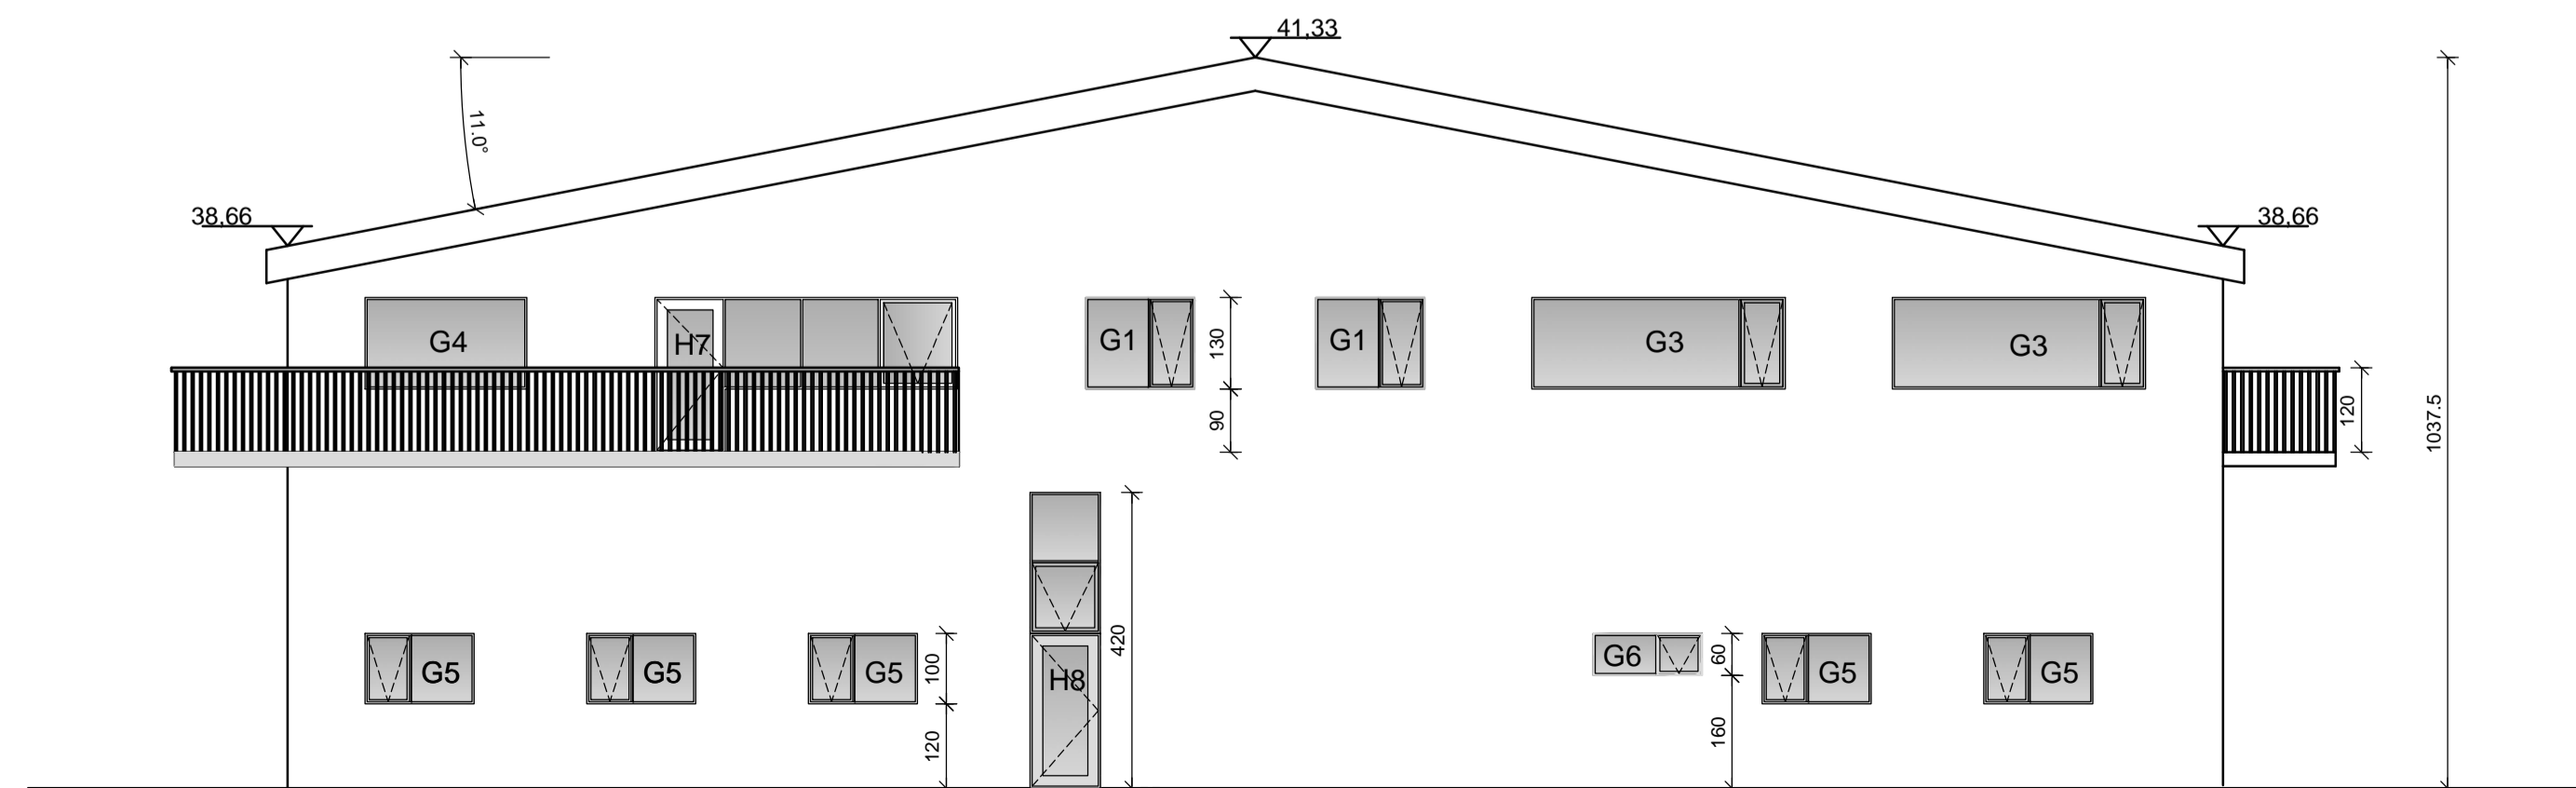

ÚTGÁFUFERILL			
NÚMÉR:	DAGS:	SKÝRINGAR:	UNNIÐ:
C	05.10.24	GLUGGAR BREYTAST OG FL	
D	11.11.24	GLUGGAR BREYTAST OG FL	
DAGS:	SAMRÆM HÖNNUÐUR		

Skýringar

- GN = Gólfniðurfall
- LR = Loftræsting
- BO = Björgunarop
- SL = Handslökkvitæki
- PK = Póstkassar
- PN = Pakniðurfall
- R = Reykskynjari
- NL = Neyðarljós
- ⇒ Út = Merktur útgangur
- ☉ = Brunaslanga
- ! = Stjórnstöð "Brunaviðvörðunarkerfi"
- 01.01 = Rýmisnúmer
- ☼ = Bilastæði fyrir hreyfihamlaða
- Inntök = Inntök veitna
- = Felliástigi
- ◻ = Reyklosun

Brunatákn

- EI60 = Veggir
- REI-90
- A-EI60
- A-EI120
- REI60
- REI120
- A-REI120
- A-EI60 = Hæðaskil
- E-CS30 = Hurðir
- EI-CS30
- EI-CS60
- E30 = Gluggar

VERKFRÆÐISTOFA ÍVAR HAUSSONAR ehf.

SÍÐUMÚLI 13
108 REYKJAVÍK
SÍMI: 695-4337
NETFANG: ivar@vha.is
kt: 540212-2790
HEIMASÍÐA: www.vha.is

HEITI VERKS:

**Borgahella 9
Hafnafjörður**

HEITI TEIKNINGAR:

**SÉRTEIKNINGAR
GLUGGATEIKNINGAR
ÚTLIT**

MKV: 1/100	DAGS: 05.10.24	VERK NR	
TEIKNAD. Í.H.	YFIRFARID. Í.H.	SAMÞYKKT. Í.H.	NR. TEIKNINGAR. 8
DAGS.undirskr. 02.12.'22	NAFN HÖNNUÐAR. ÍVAR HAUSSON kt: 110383-5339		ÚTGÁFA. D
UNDIRSKR.HÖNNUÐAR			

